
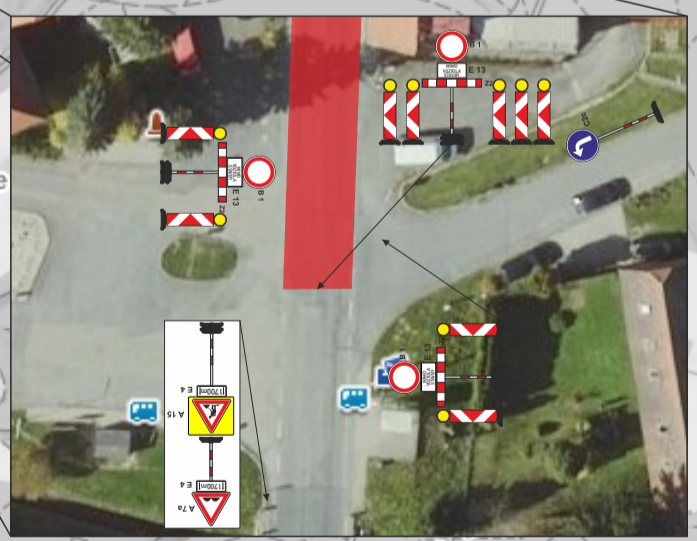
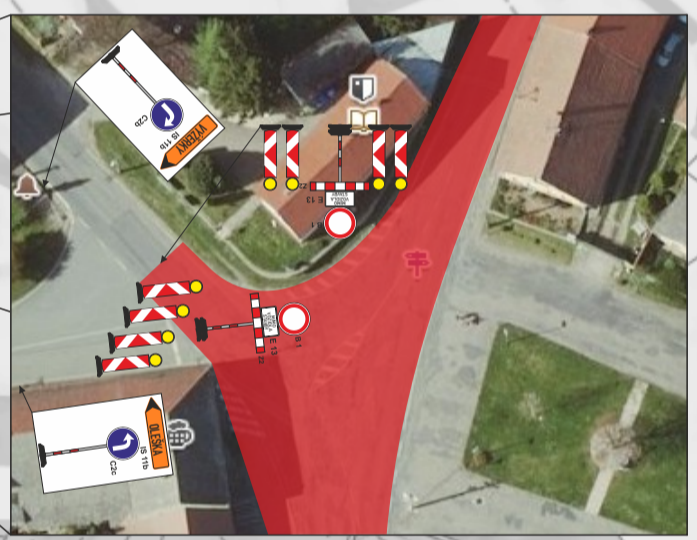


# UZAVÍRKA

## I. ETAPA 1.7. - 21.7.

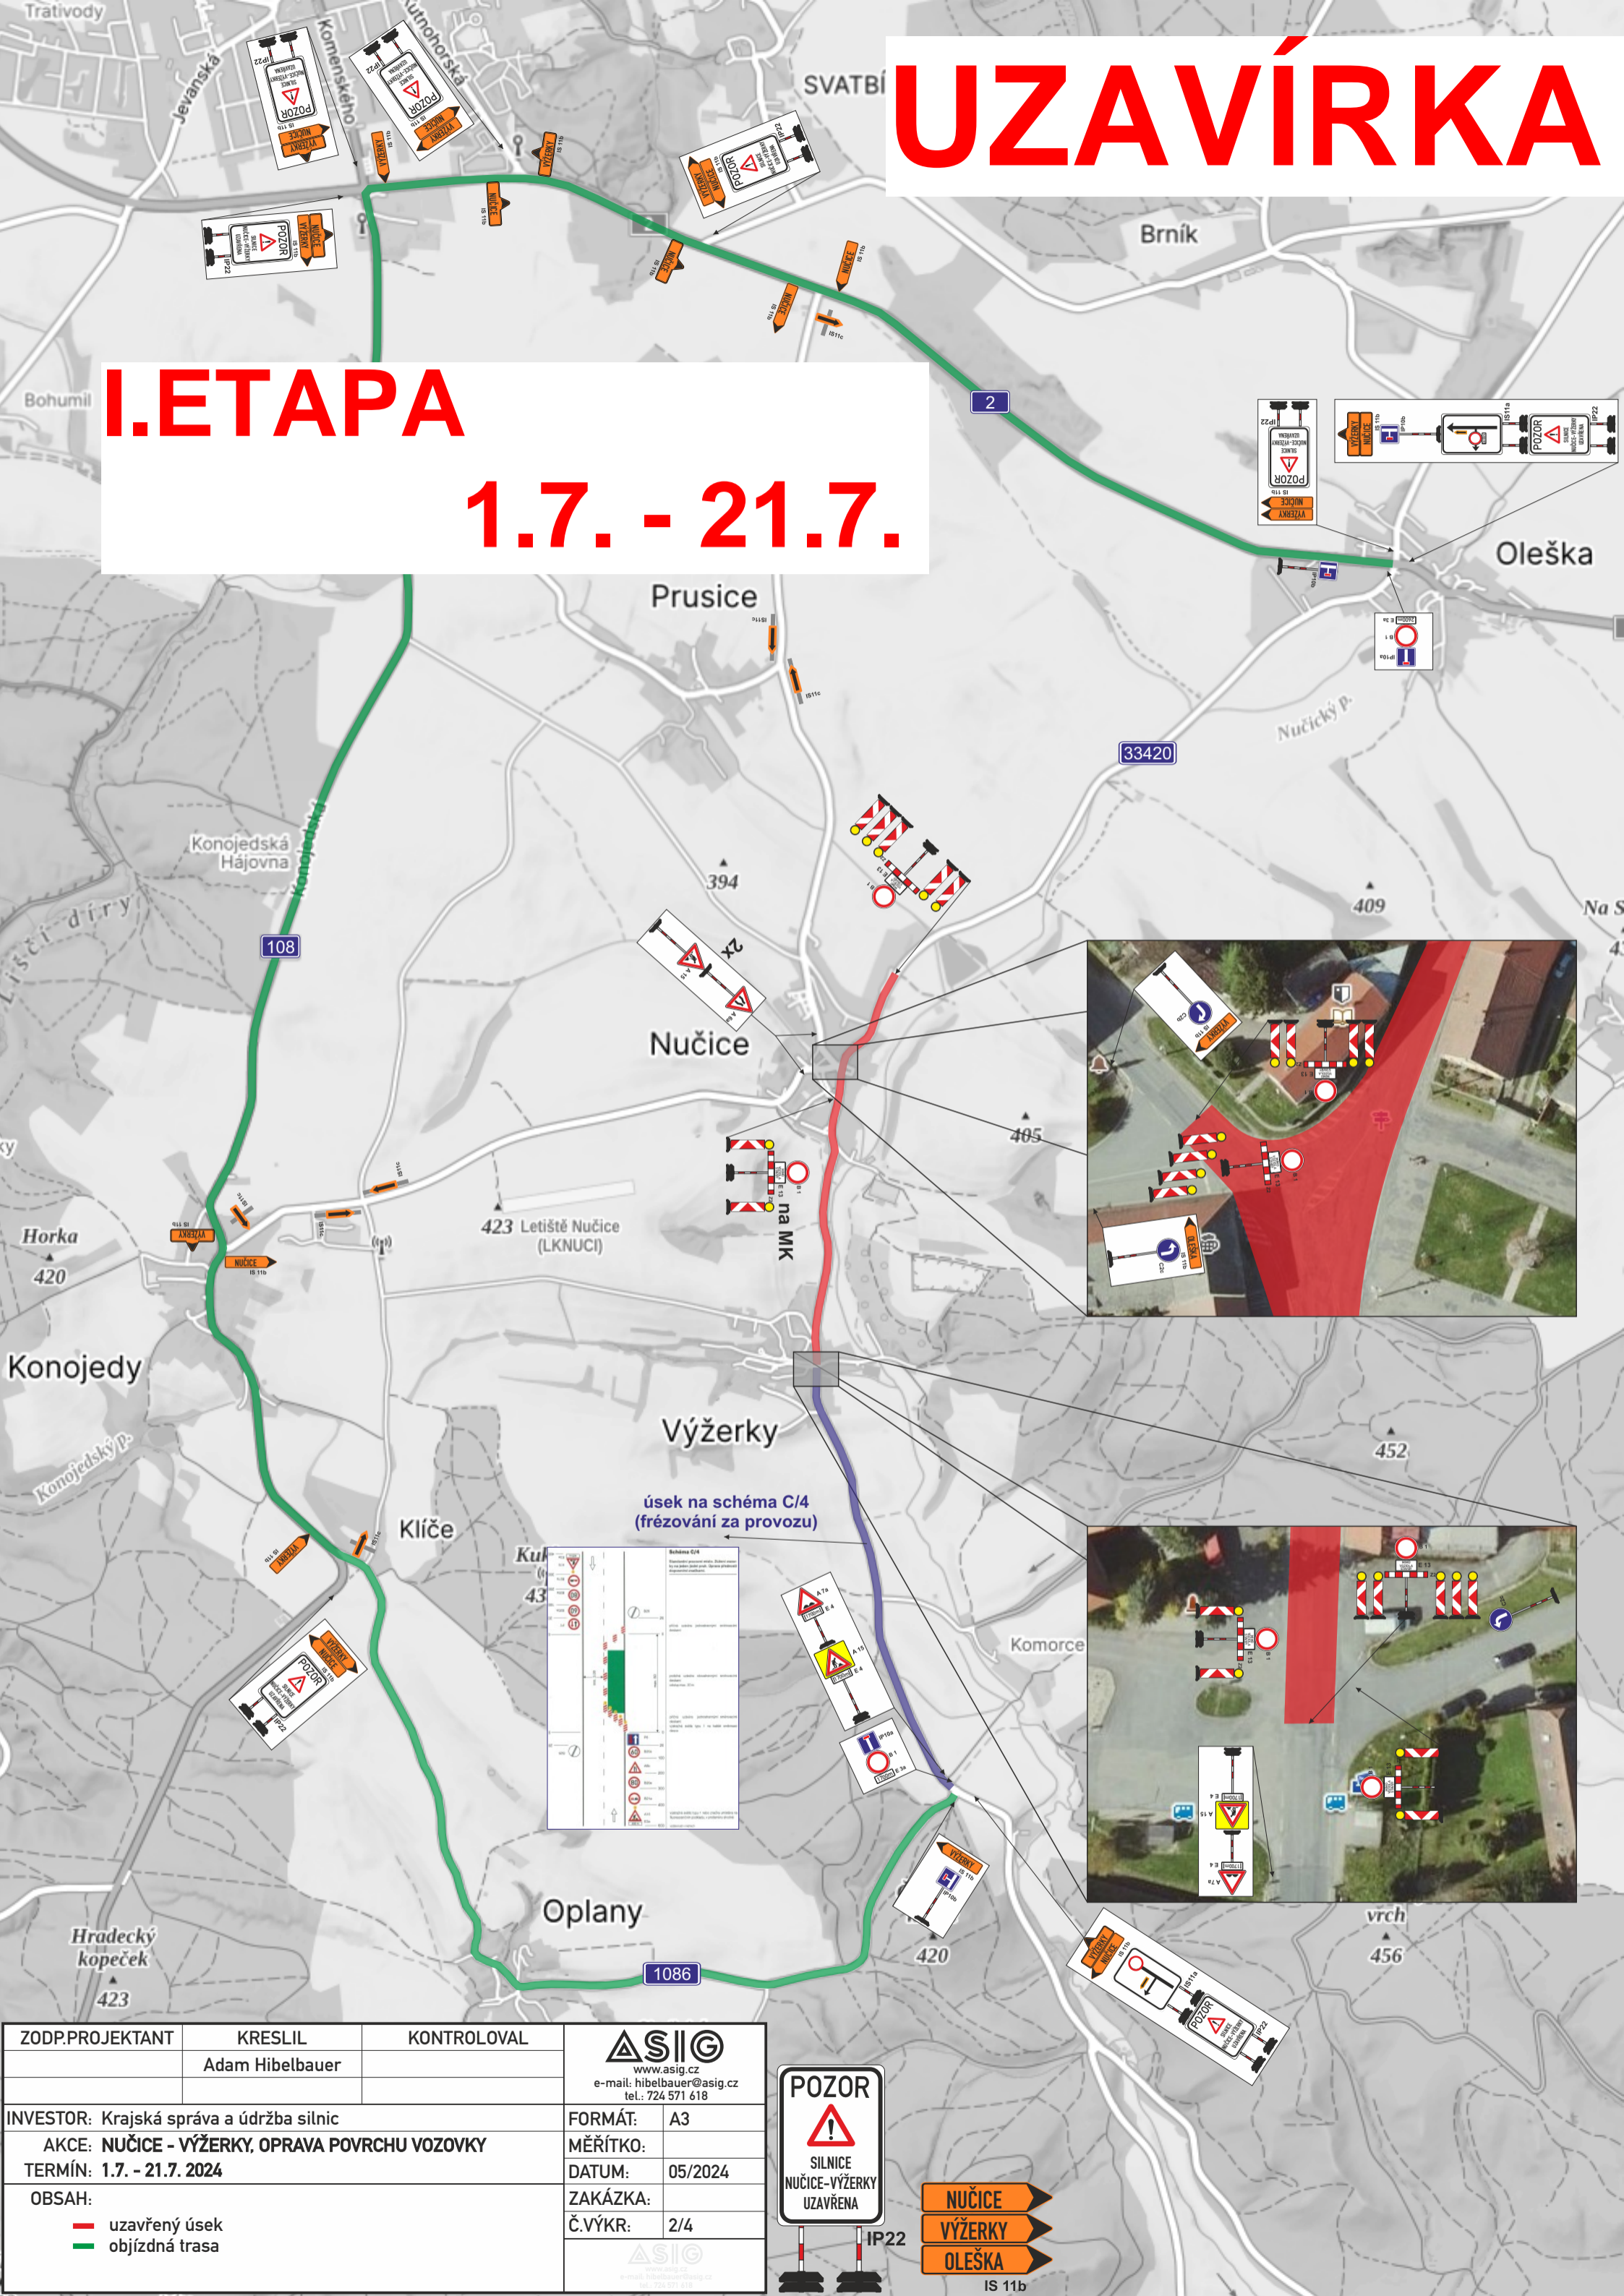


ZODP.PROJEKTANT	KRESLIL	KONTROLOVAL
	Adam Hibelbauer	

**ASIG**  
www.asig.cz  
e-mail: hibelbauer@asig.cz  
tel.: 724 571 618

INVESTOR: Krajská správa a údržba silnic	FORMÁT: A3
AKCE: NUČICE - VÝŽERKY, OPRAVA POVRCHU VOZOVKY	MĚŘÍTKO:
TERMÍN: 1.7. - 21.7. 2024	DATUM: 05/2024
OBSAH:	ZAKÁZKA:
uzavřený úsek	Č.VÝKR: 2/4
objíždná trasa	

FORMÁT: A3
MĚŘÍTKO:
DATUM: 05/2024
ZAKÁZKA:
Č.VÝKR: 2/4

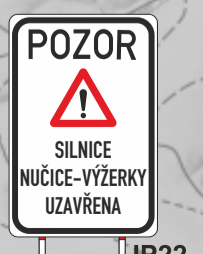

OBSAH:
uzavřený úsek
objíždná trasa

**ASIG**  
www.asig.cz  
e-mail: hibelbauer@asig.cz  
tel.: 724 571 618